

Signatur.

Pøls Nr.

Drøn.

○ Brønd.

⊗ Rørsterrelse.

585 Rørkote.

• 1869 Torrænkote.


— Aaben Greft.

----- Nedlagt Greft

Ældre Drøn.

Nivellementets Nulplan  
vilkaarligt valgt:

Afvandet Areal: 2.20 ha.

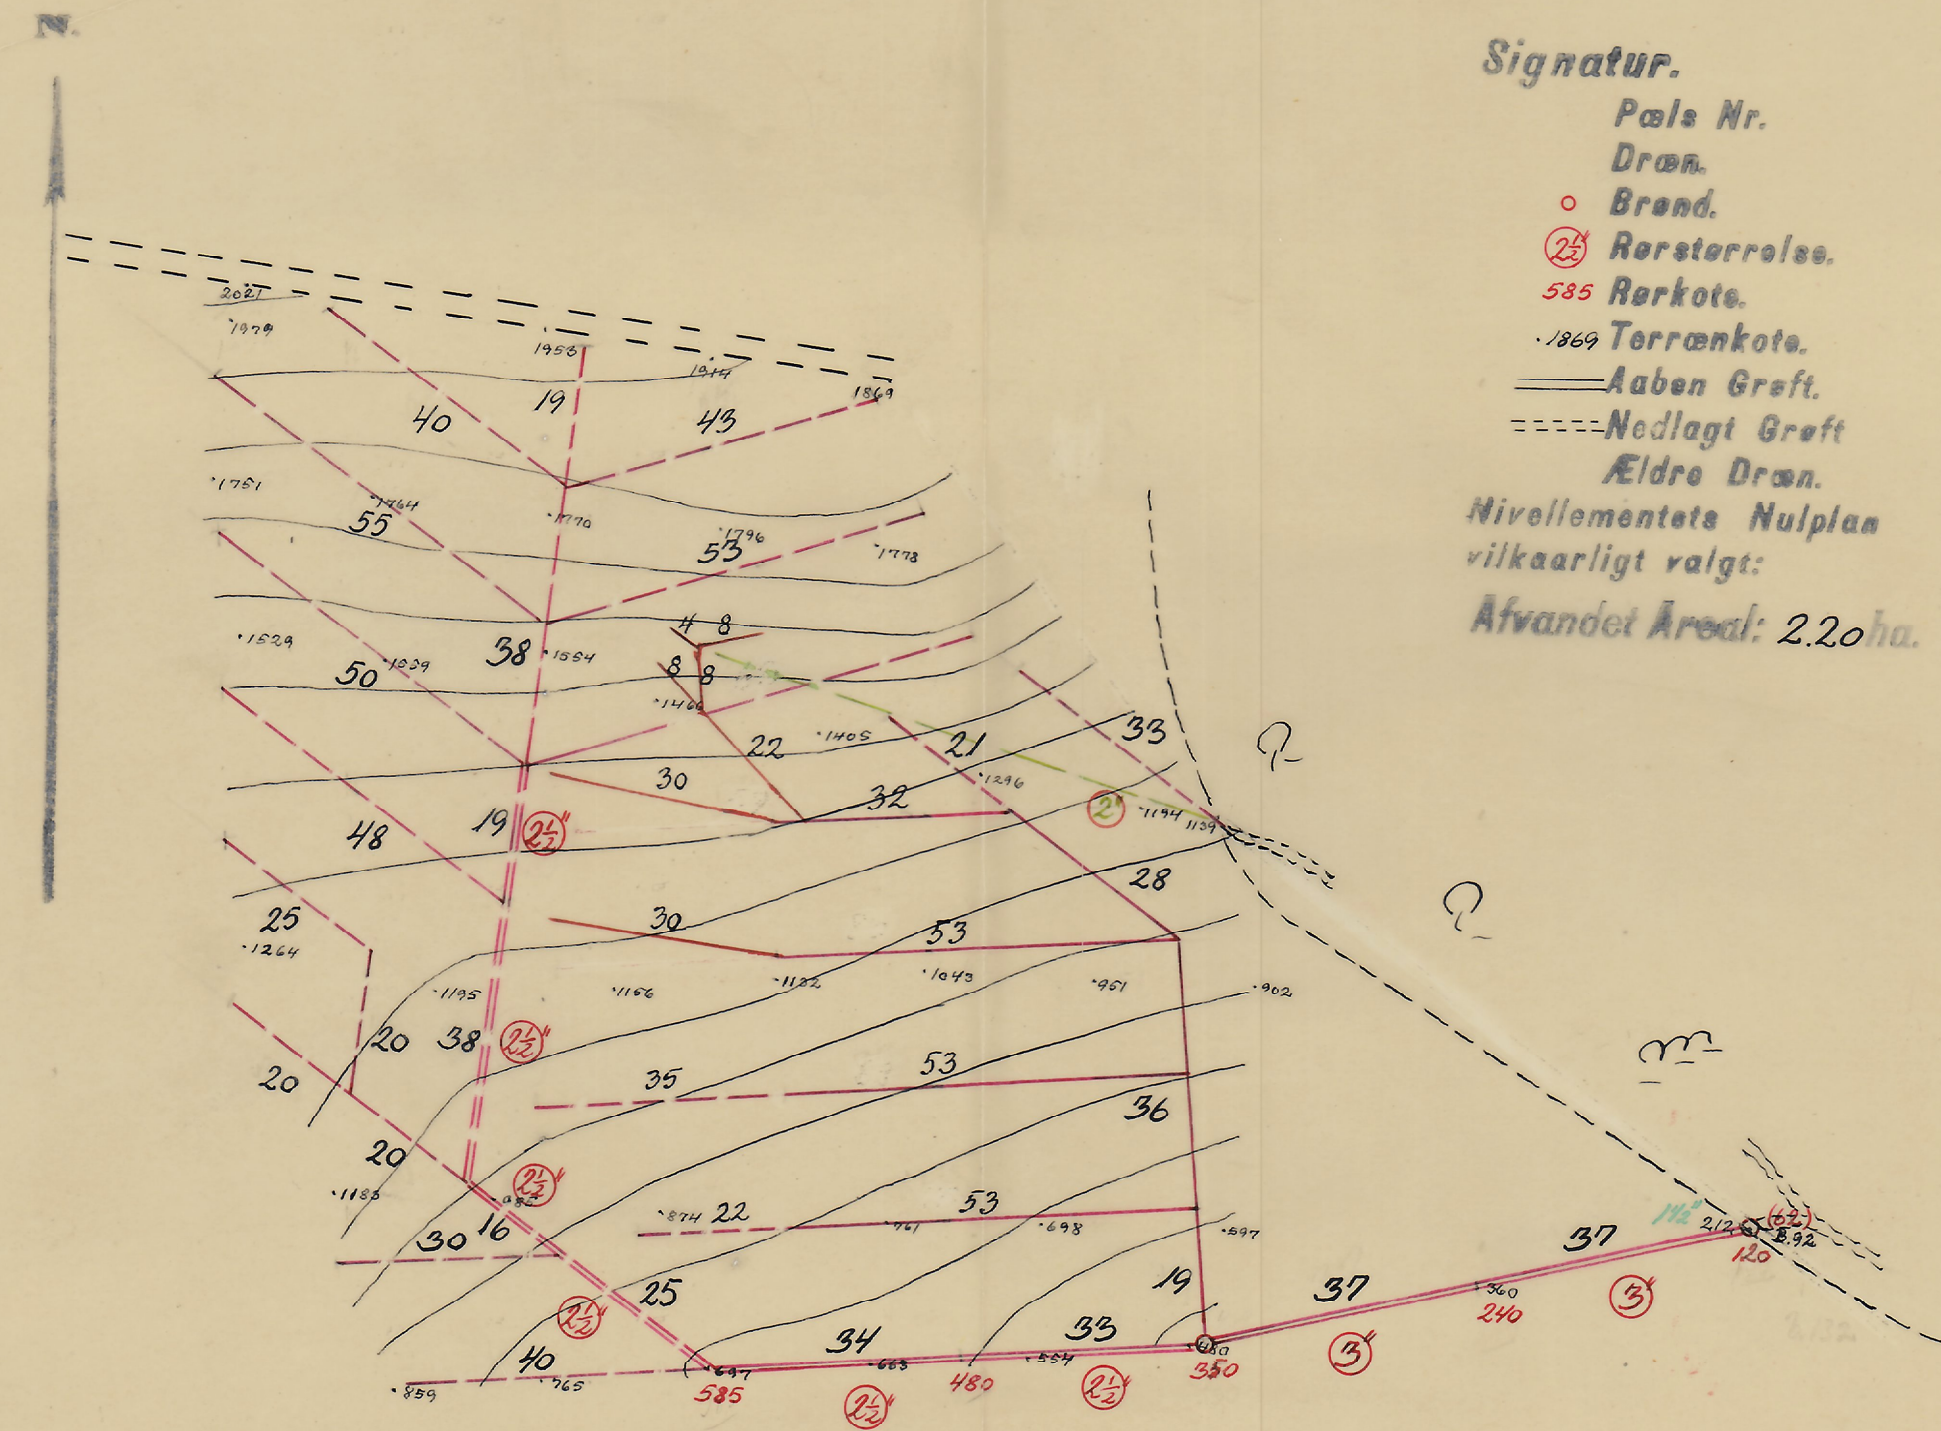

DET DANSKE HEDESELSKAB  
MOSE- OG ENGAFDLING.  
VIII DISTRIKT - AARHUS

PLAN OVER en del af:

„Bendixminde“ 1954. Aarhus amt. Odder Sogn.

DISTRIKTS NR. S. 7717.	SKAB NR.	SKUFFE NR.	PROJETERET 22-9-1954 J. C. Pedersen	DISTRIKTSBESTYRER
FORUNDERSØGT 21-9-1954 K. E. Sørensen	TEGNET 23-9-1954 Villy B. Sørensen			

10 5 0. 10 20 30 40 50 60 70 80 90 100 Meter  
Maal 1:1000.